


Villa Santa Rosa III

Lotes Residenciales

PROPIEDAD PRIVADA

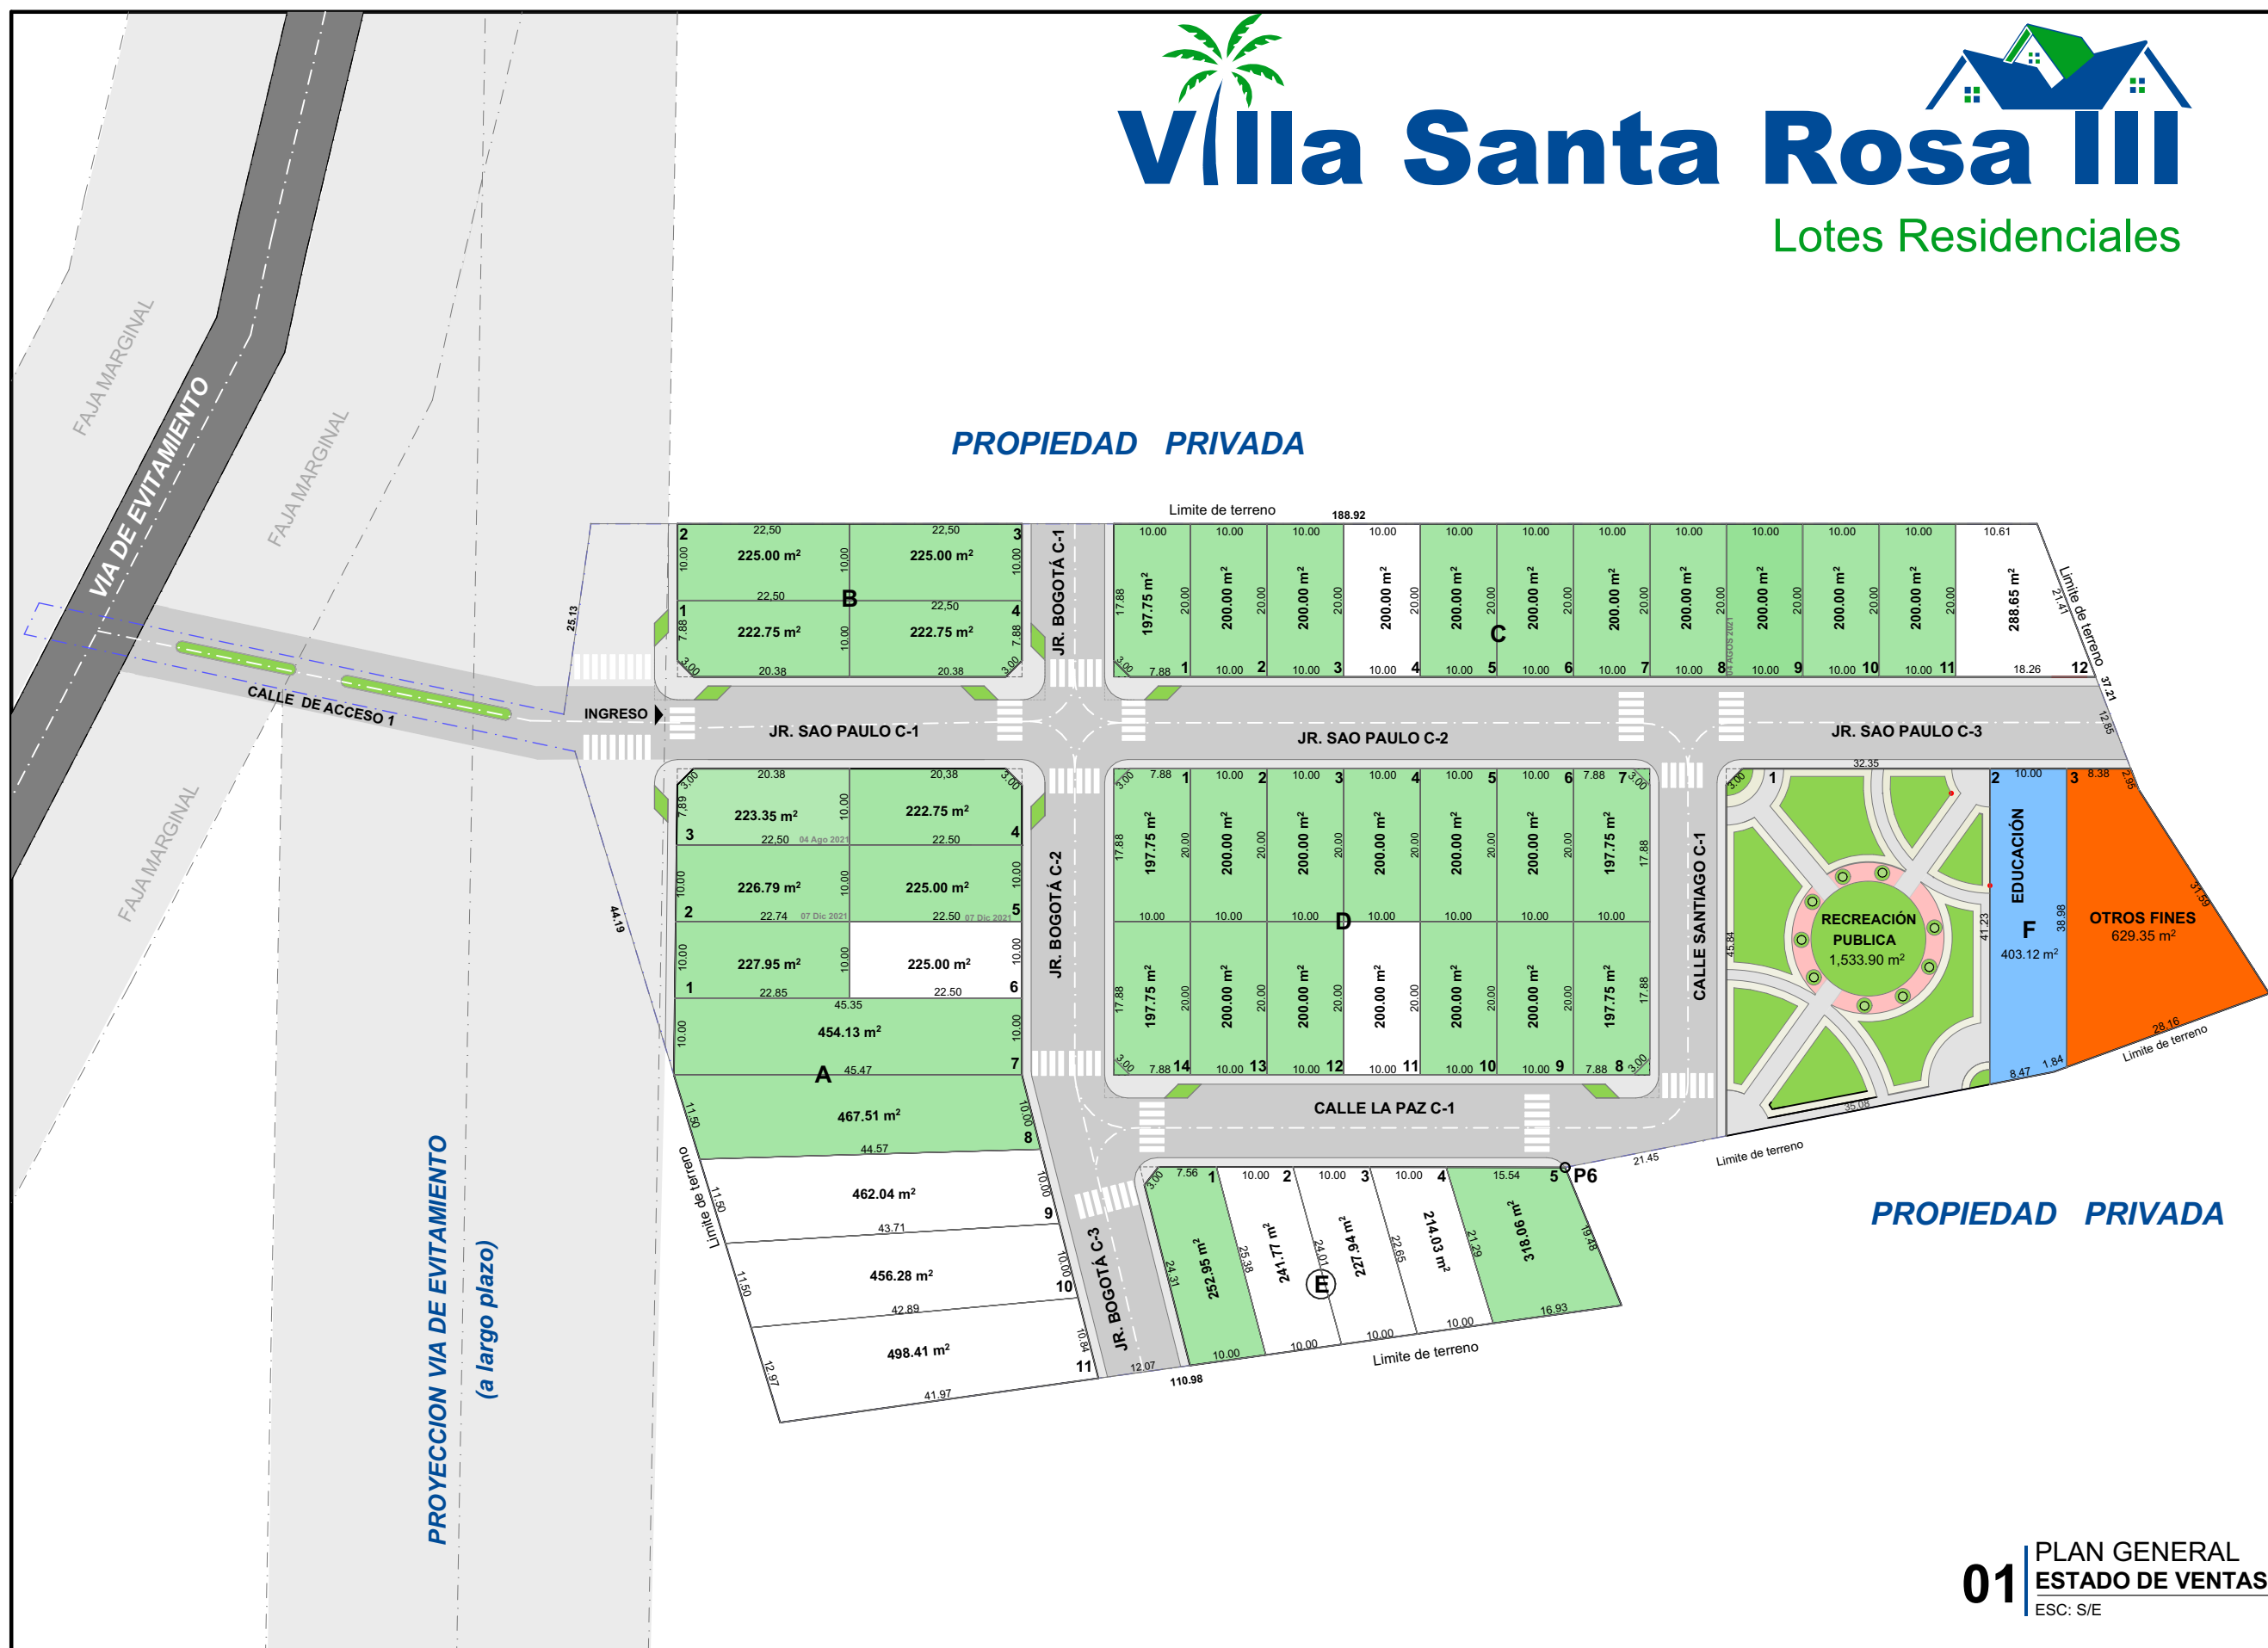


Soluciones BR
Inversiones Inmobiliarias

solucionesbrsac@gmail.com +51 933 802 334

NUESTRO 10° PROYECTO

URBANIZACIÓN
VILLA SANTA ROSA III

TARAPOTO - SAN MARTÍN - SAN MARTÍN

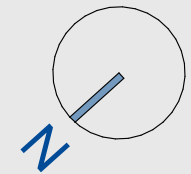

LEYENDA:

— Limite de Terreno

■ ÁREA TOTAL TERRENO:

TOTAL: 19,445.93 m² = 100%

■ ÁREAS DE APOORTE:

■ Recreación Pública : 1,533.90 m²

■ Educación : 383.50 m²

■ Otros Fines : 648.97 m²

TOTAL : 8.40 % = 2,566.37 m²

■ VIAS:

■ 25.57% = 4,769.00 m²

■ N° TOTAL LOTES : 46 Lt

■ Vendidos : 36 Lt

■ Reservados : 00 Lt

■ Disponibles : 10 Lt

■ ESPECIALIDAD

URBANISMO

■ PLANO

ESTADO DE VENTAS

■ ARCHIVO

SBR_VSRIII_H.U.pln

■ ESCALA

1:850

■ TAMAÑO

A3_HORIZONTAL

■ FECHA

18/11/2025

■ LÁMINA

01 PLAN GENERAL
ESTADO DE VENTAS
ESC: S/E

EV-76

INFORMES:



042 601 336



958 209 849

Referencia: Jr. Rioja N° 296 - TARAPOTO
(Cruce con Jr. Manco Capac)



Soluciones Br Sac



www.solucionesbrsac.com

*Esta impresión y su contenido son propiedad intelectual de soluciones BR SAC.
La copia, distribución o alteración del presente documento sin consentimiento del autor incurrirá en delitos según "LEY SOBRE EL DERECHO DE AUTOR - DECRETO LEGISLATIVO N° 822"